



# PORT SEVERN DAM "G" LITTLE CHUTE

## BARRAGE « G » – LITTLE CHUTE À PORT SEVERN


### Construction Staging and Access Plan

### Little Chute Dam "G"



### Plan de préparation des travaux et d'accès au chantier

### Barrage « G » Little Chute

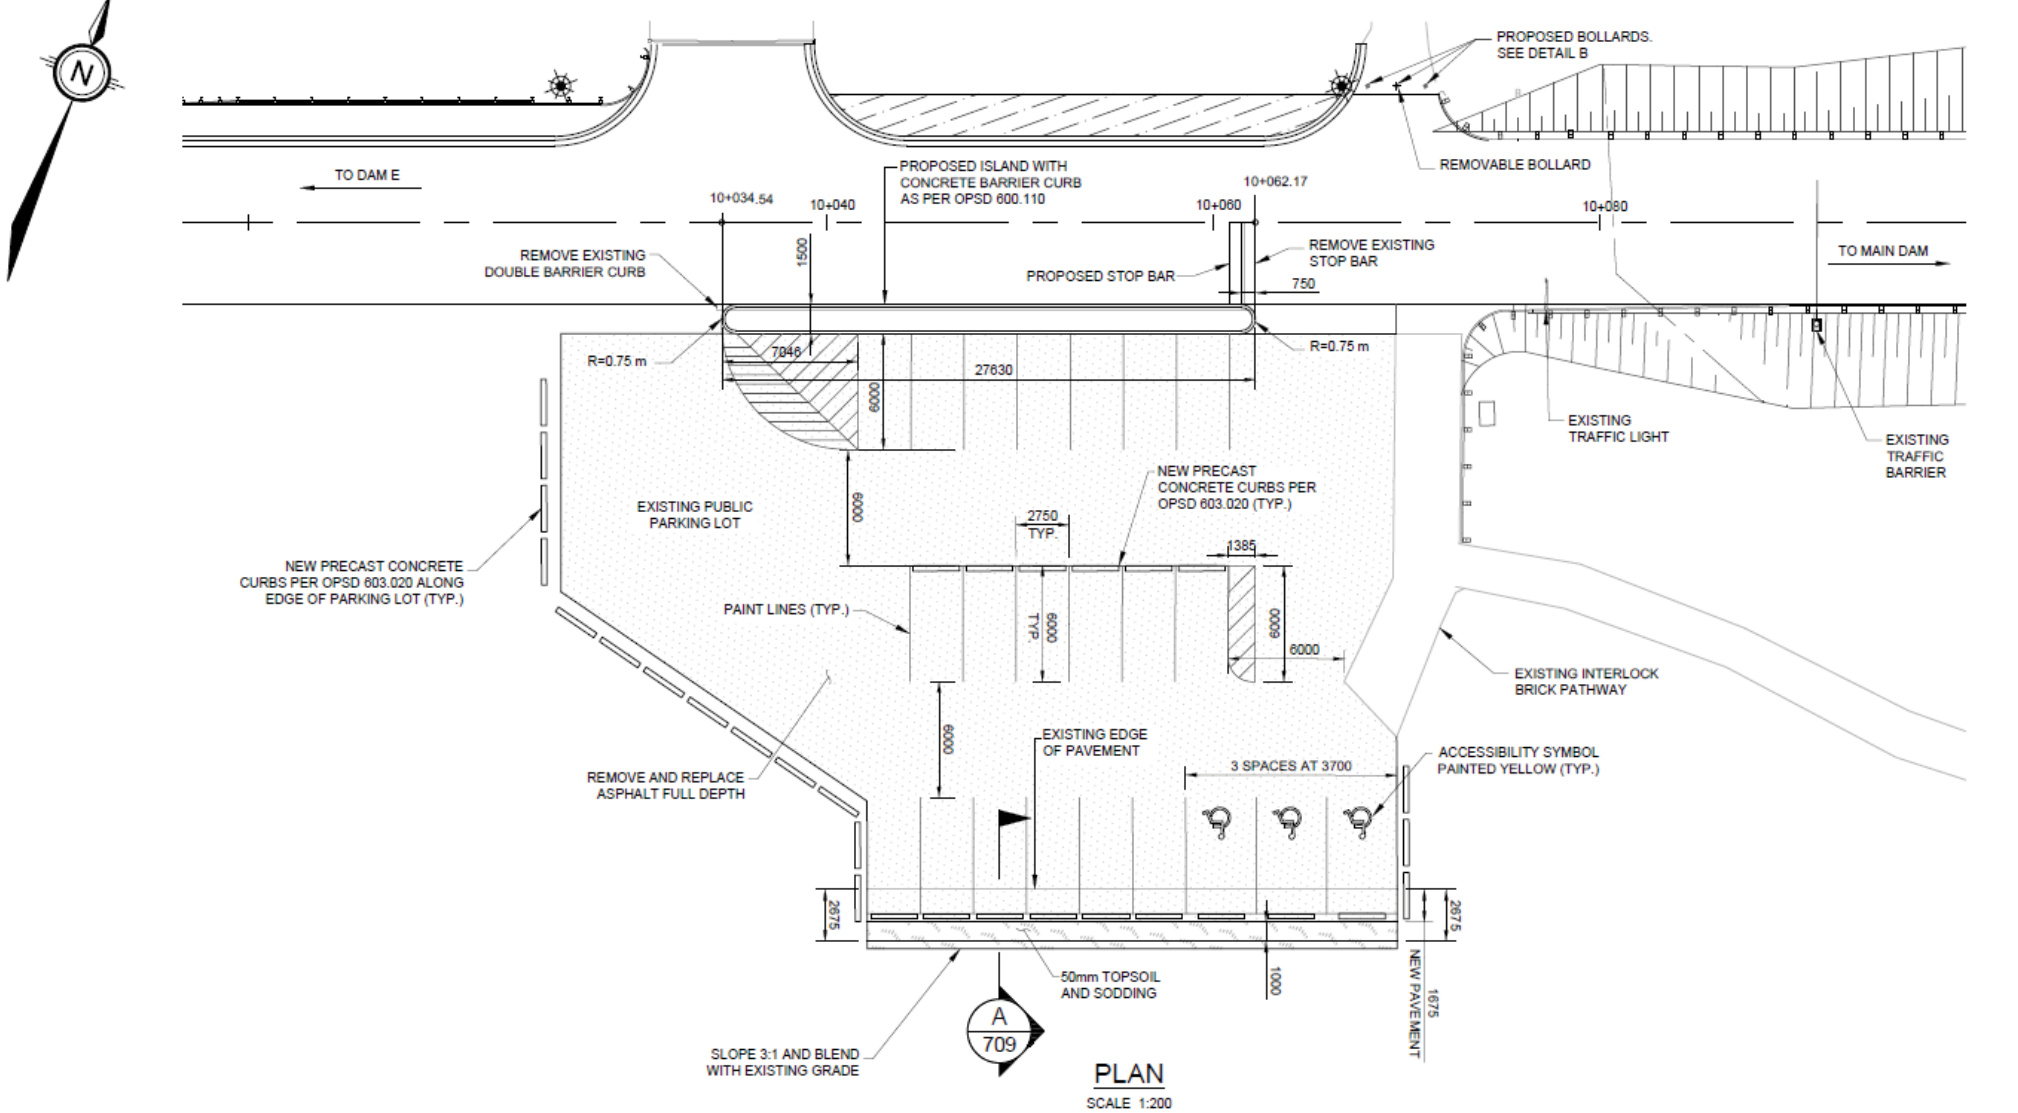

### Scope of work

- Rehabilitation of abutments and wing walls and replacement of deck
- Resurfacing of nearby parking lot near Lock 45

### Étendue des travaux

- Restauration des culées et des murs en aile et remplacement du tablier
- Resurfacement du stationnement adjacent près de l'écluse 45